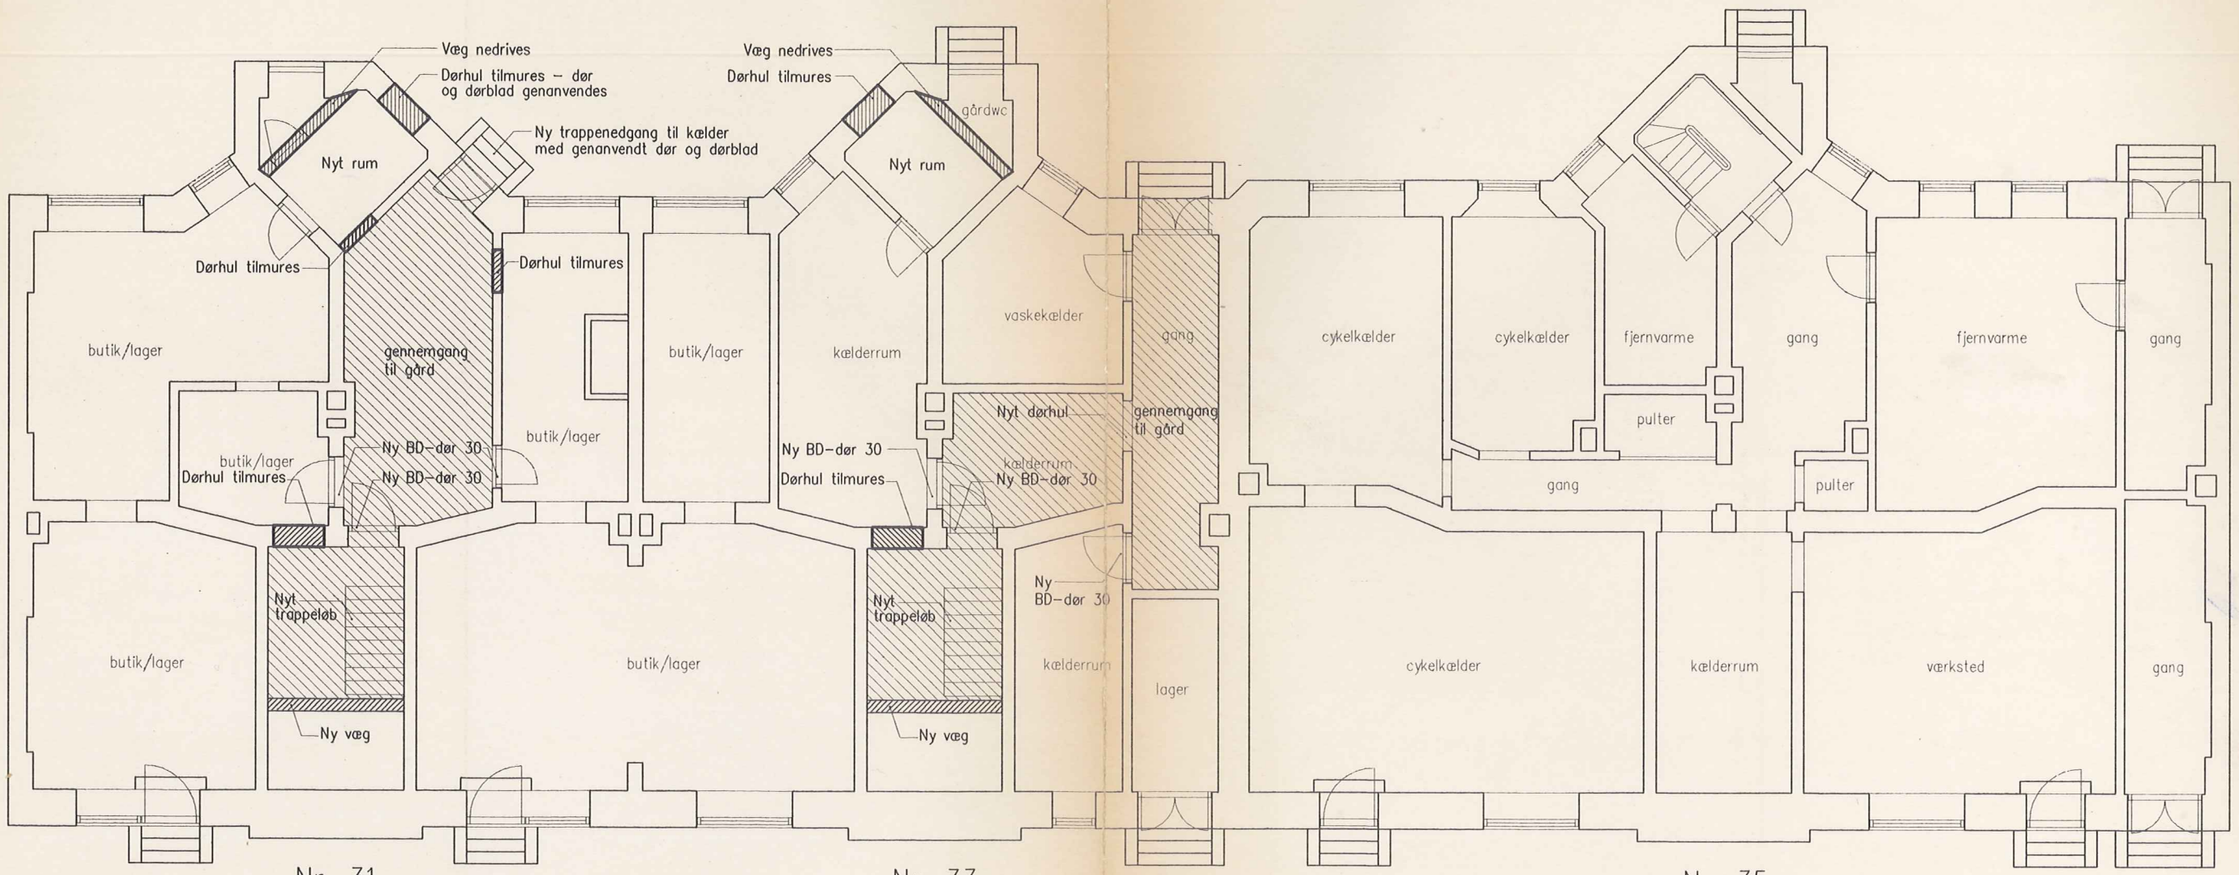

Princesse Charlottes Gade

KÆLDERPLAN, FREMTIDIGE FORHOLD, CA. 1:100